







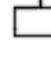




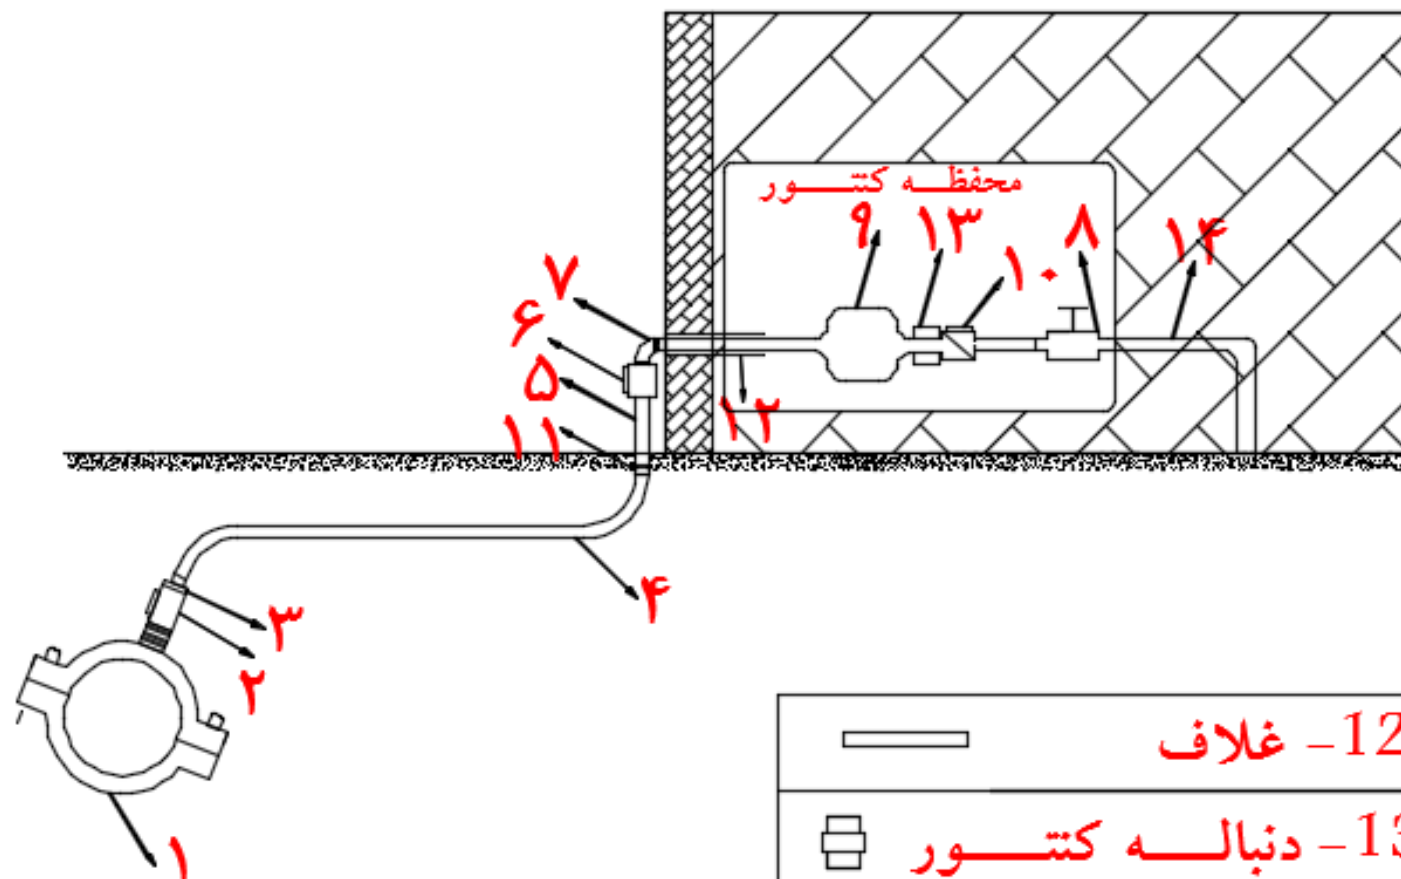



سیستم انشعاب آب با لوله PEX-AL-PEX ۱/۲"

## نشانه ها









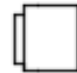


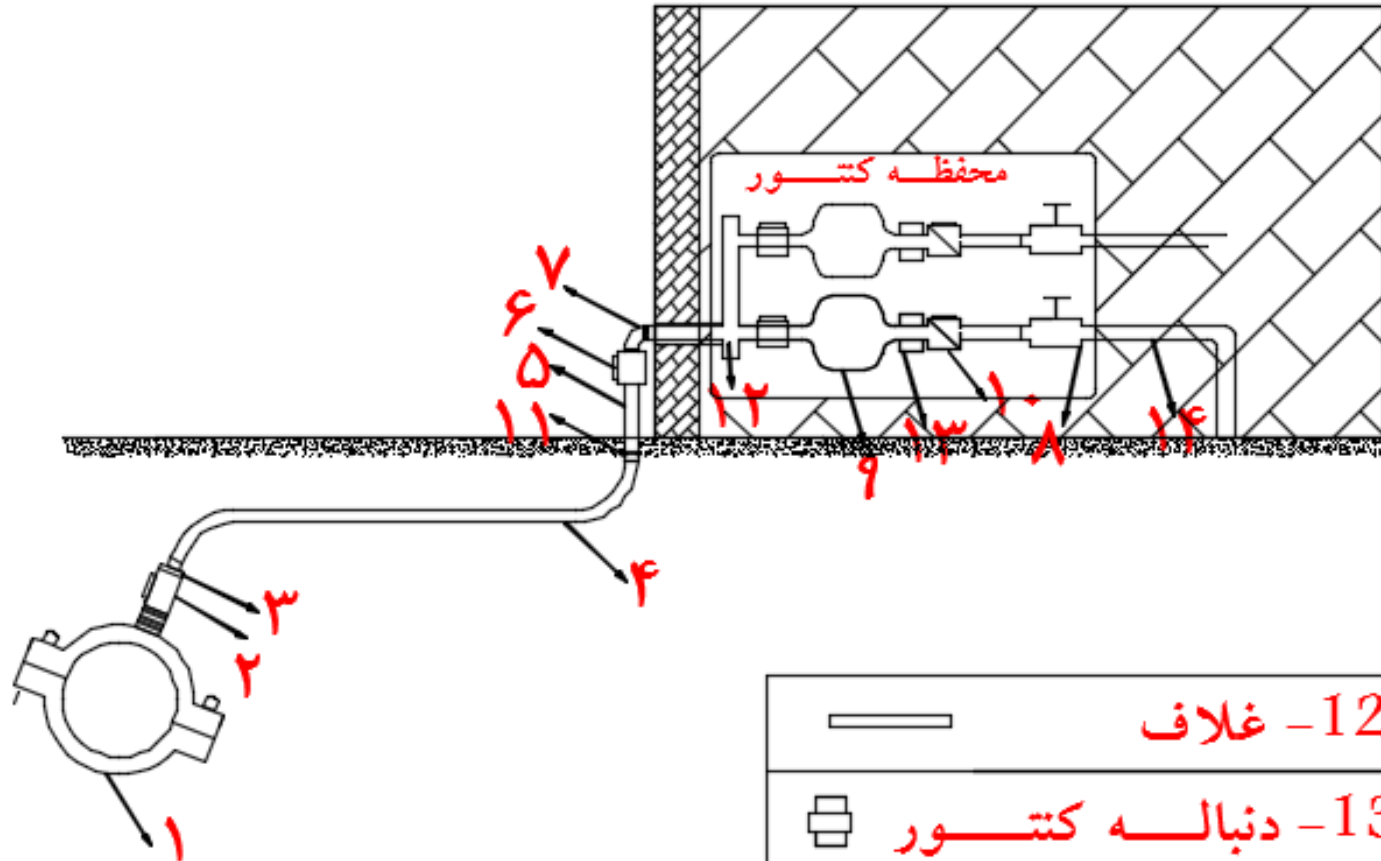

	1- کمر بند پلی اتیلن
	2- شیر شبکه
	3- رابط کوپلی
	4- لوله Pex-Al-Pex
	5- لوله گالوانیزه
	6- شیر سویچی
	7- زانو
	8- شیر فلکه
	9- کتور
	10- شیر یکطرفه
	11- رابط کوپلی

	12- غلاف
	13- دنباله کتور
	14- لوله آب مشترک

سیستم اتشعاب آب با لوله PEX-AL-PEX


## نشانه ها









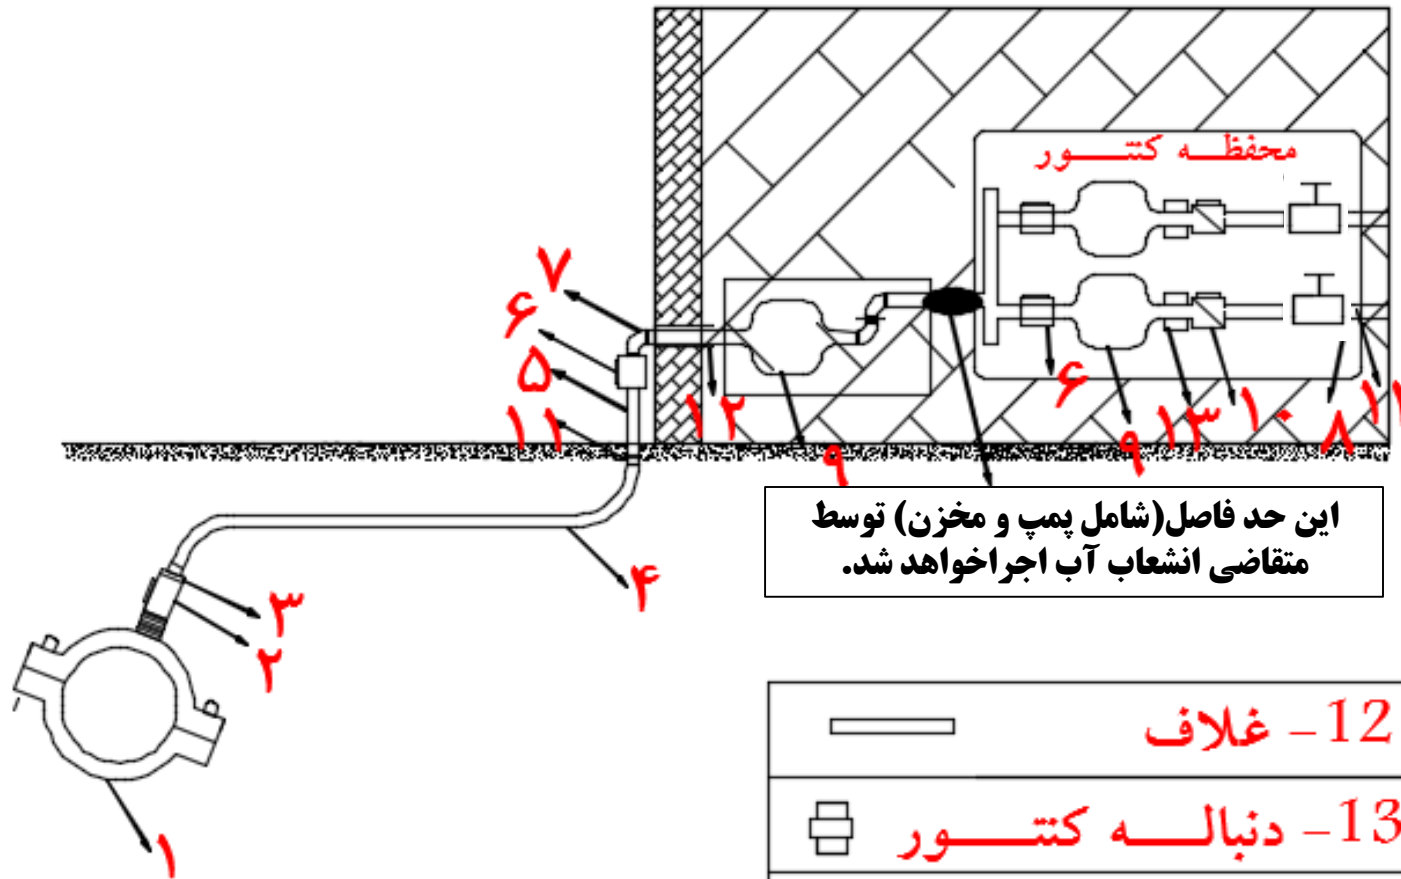







	1- کمر بند پلی اتیلن
	2- شیر شبکه
	3- رابط کوپلی
	4- لوله Pex-Al-Pex
	5- لوله گالوانیزه
	6- شیر سویچی
	7- زانو
	8- شیر فلکه
	9- کتور
	10- شیر یکطرفه
	11- رابط کوپلی
	12- غلاف
	13- دنباله کتور
	14- لوله آب مشترک

سیستم نشعاب آب نلکتوری یا کتور مادر و لوله PEX-AL-PEX

## نشانه ها



	1- کمر بند پلی اتیلن
	2- شیر شبکه
	3- رابط کوپلی
	4- لوله Pex-Al-Pex
	5- لوله گالوانیزه
	6- شیر سویچی
	7- زانو
	8- شیر فلکه
	9- کتور
	10- شیر یکطرفه
	11- رابط کوپلی

	12- غلاف
	13- دنباله کتور
	14- لوله آب مشترک